

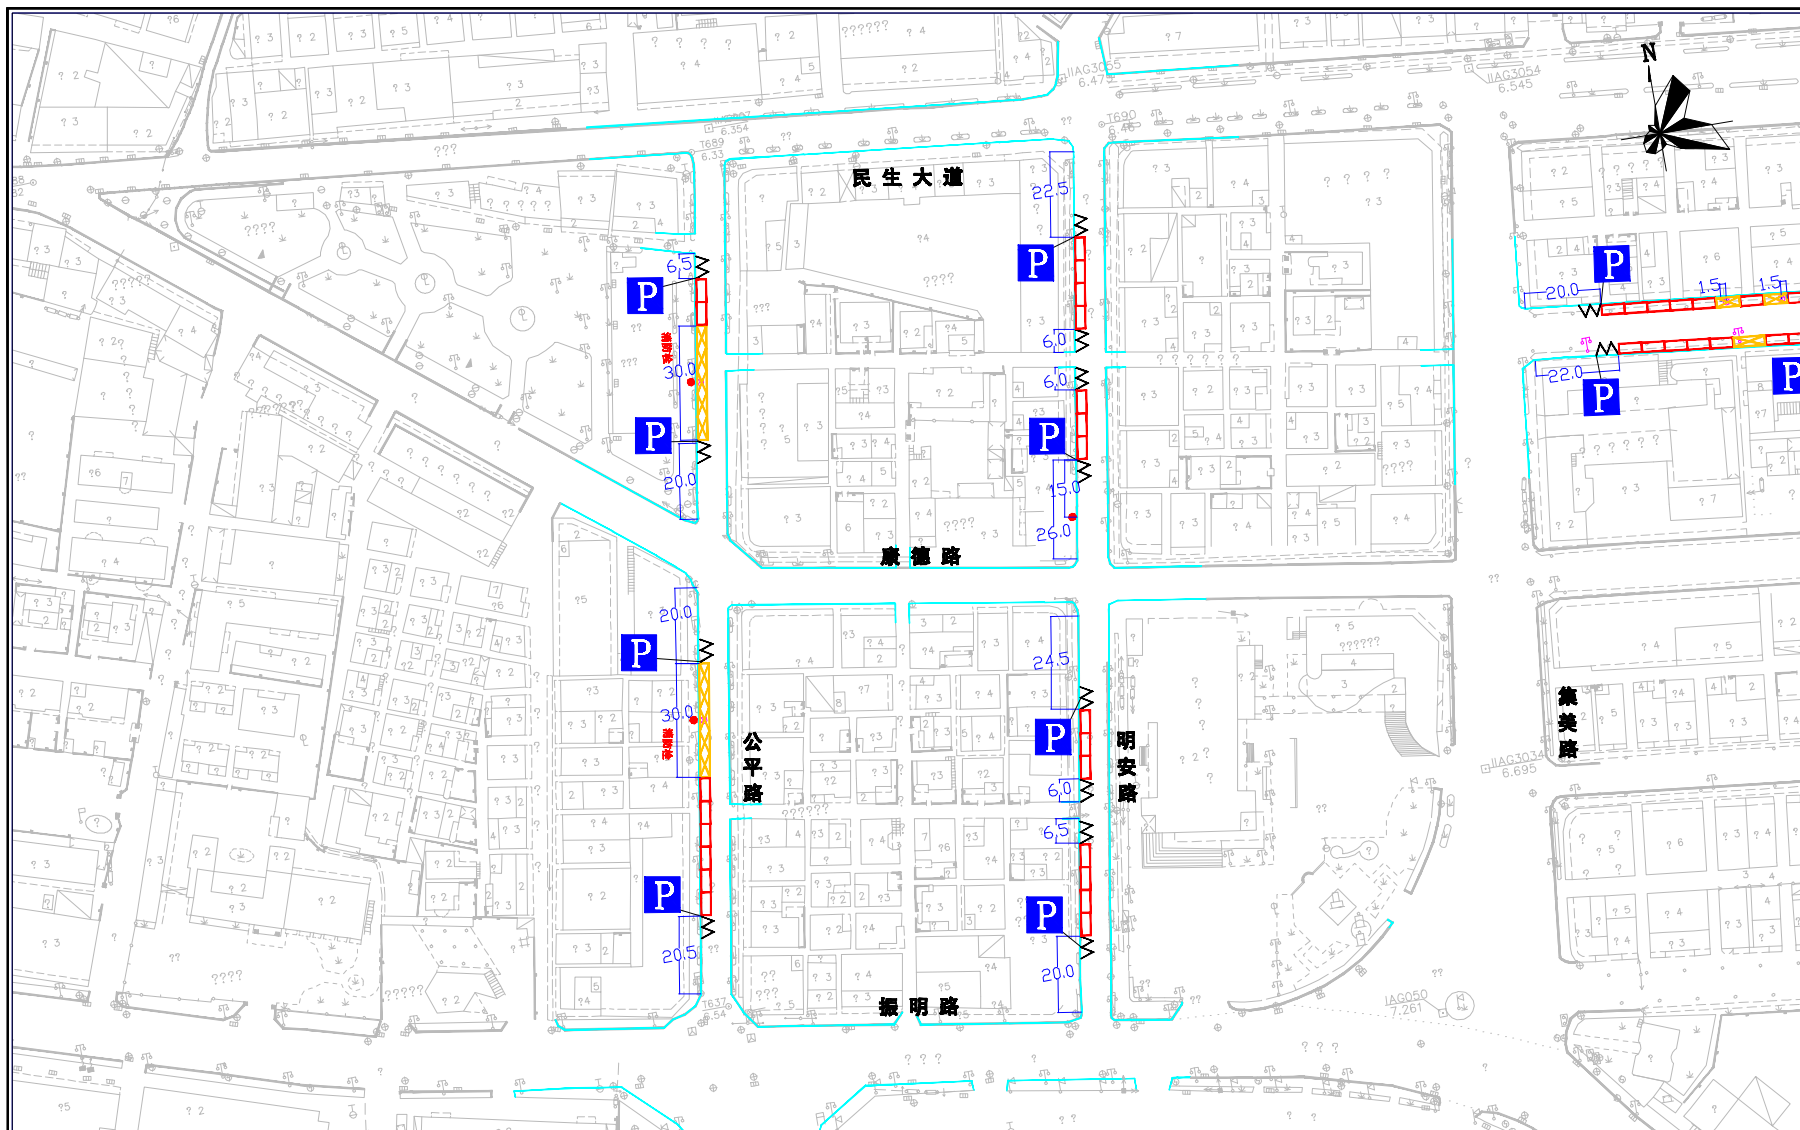


图
例

项目名称:
PROJECT TITLE: 2020年深圳市光明区拟新增宜停车泊位规划方案

图 名:
DRAWING TITLE: 公平路、明安路拟新增宜停车泊位规划方案

深圳市交通运输局

日期: 2020.1
DATE:

图号:
DRAWING NO: 01

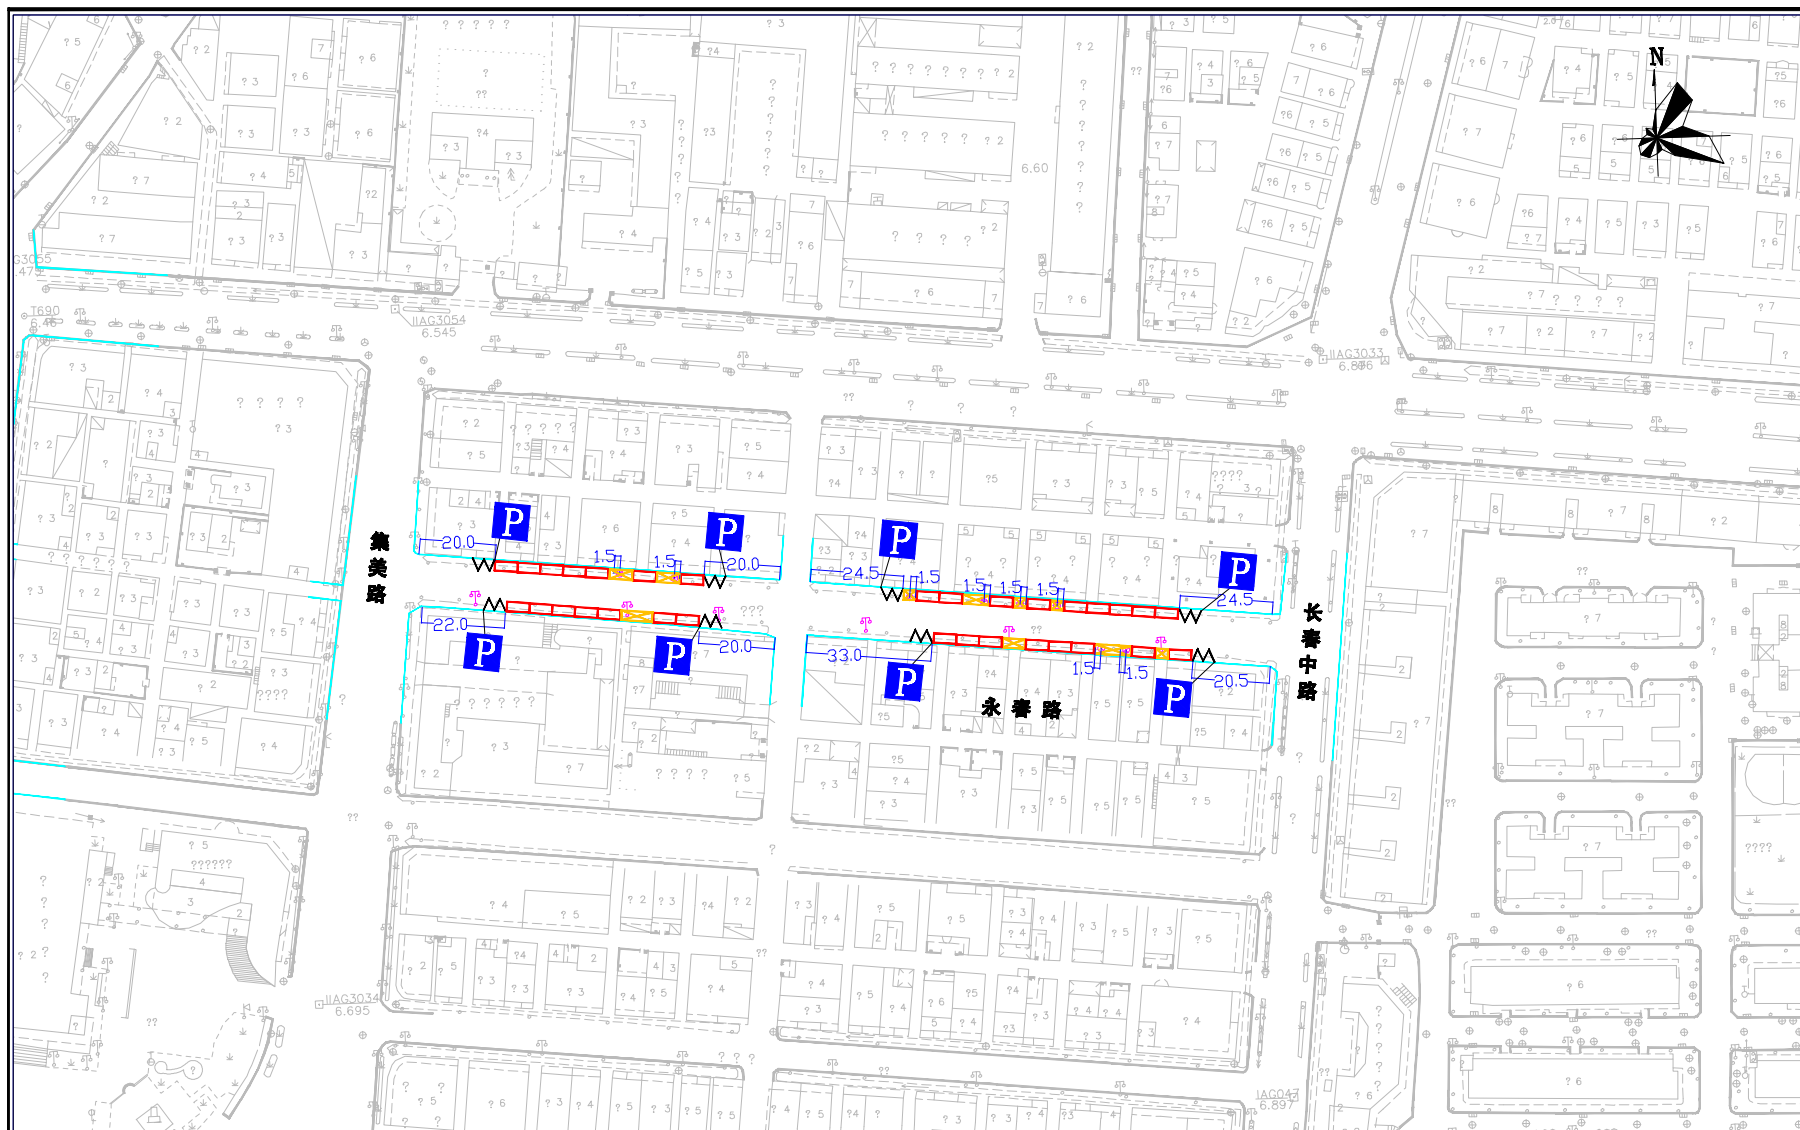


图
例

项目名称:
PROJECT TITLE: 2020年深圳市光明区拟新增宜停车泊位规划方案

图 名:
DRAWING TITLE: 永春路拟新增宜停车泊位规划方案

深圳市交通运输局

日期: 2020.01
DATE:

图号: 02
制图/审核 填:

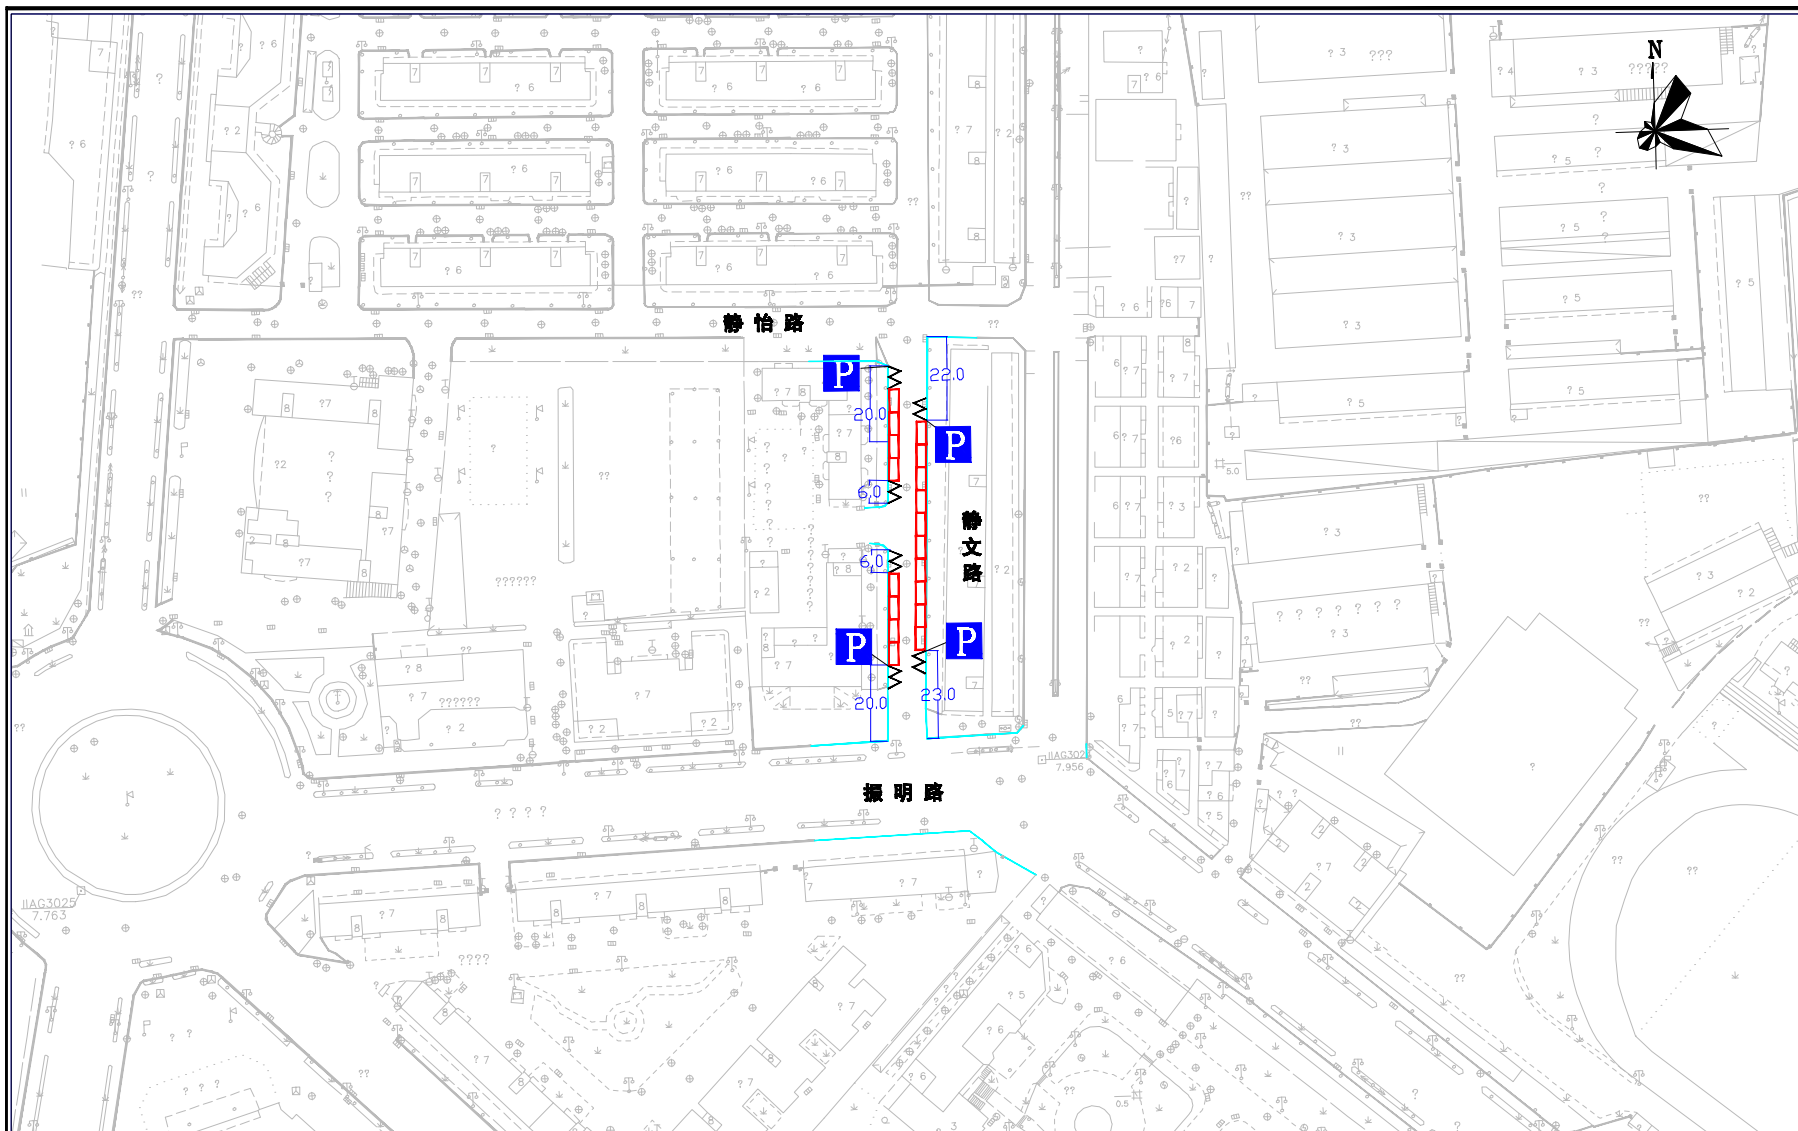


图
例

项目名称:
PROJECT TITLE: 2020年深圳市光明区拟新增宜停车规划方案

图 名:
DRAWING TITLE: 静文路拟新增宜停车位规划方案

深圳市交通运输局

日期: 2020.01
DATE:

图号: 03
图例编号:

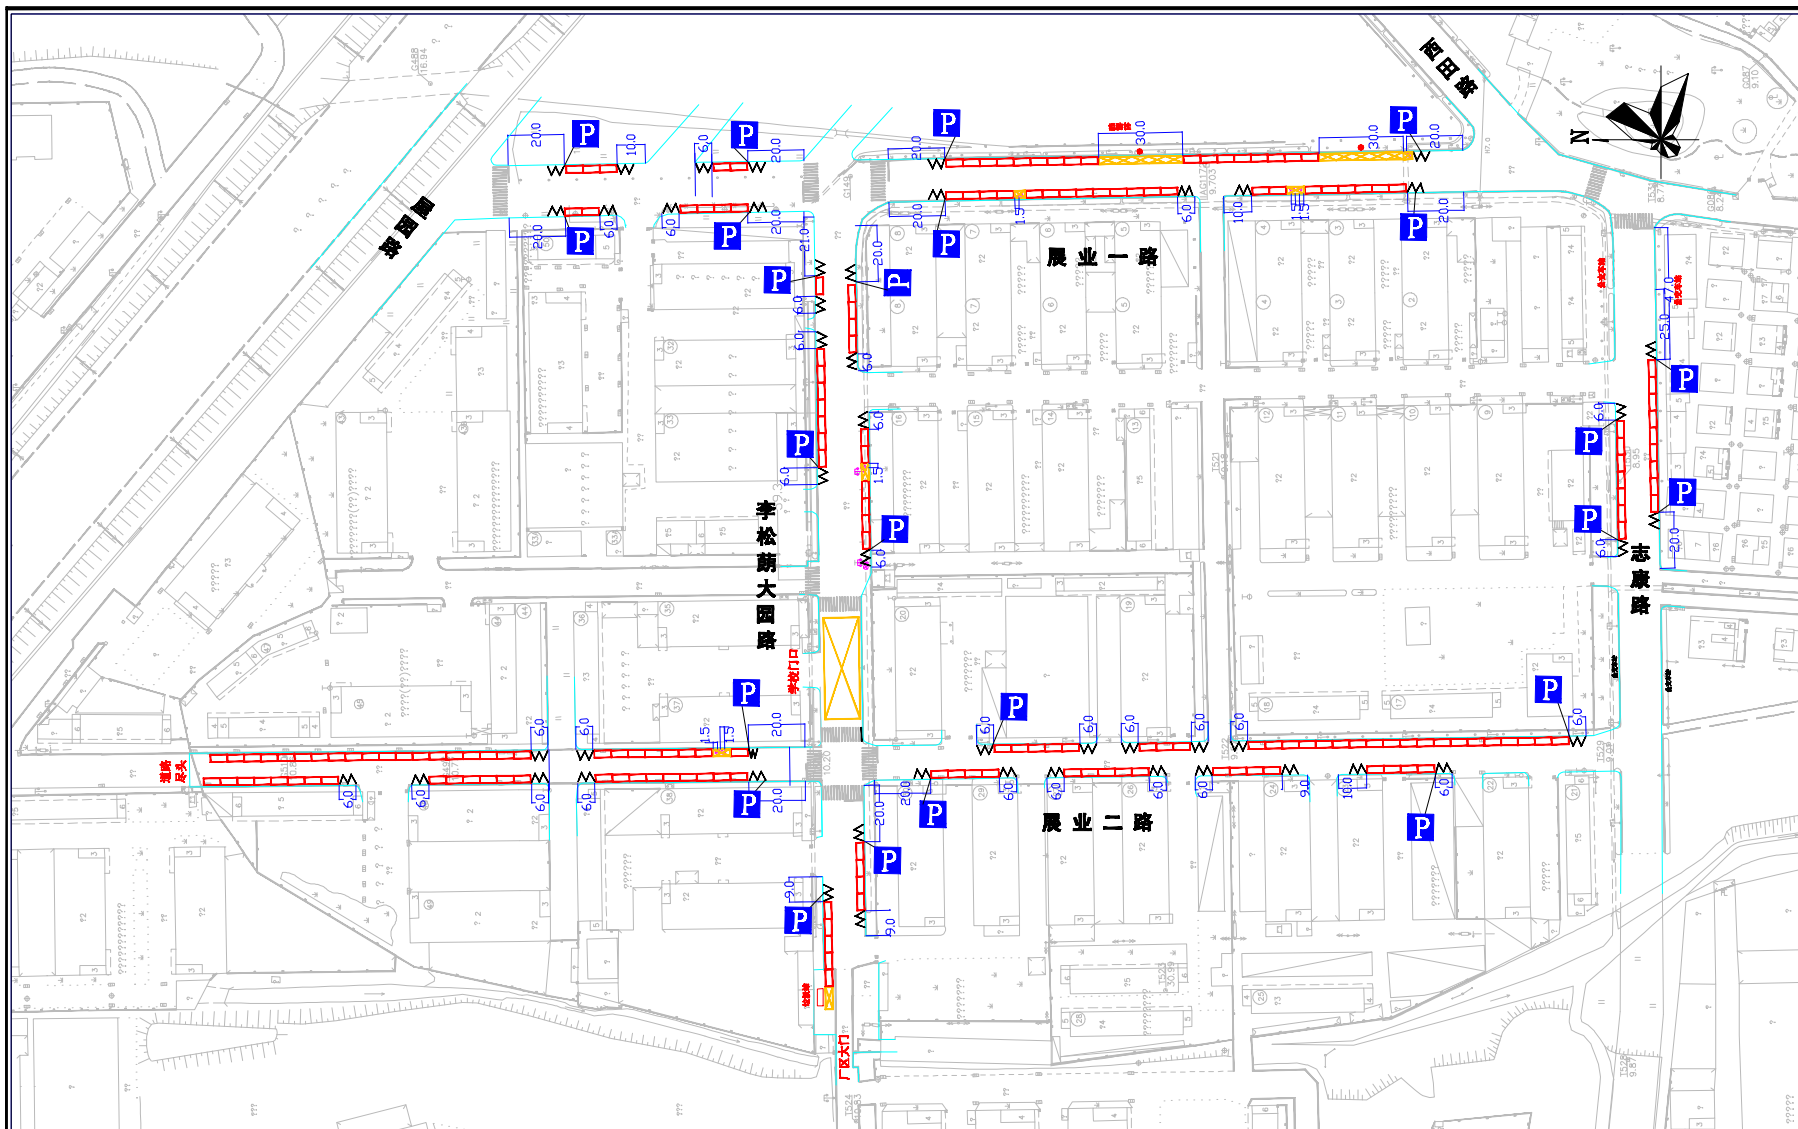


图
例


项目名称:
PROJECT TITLE: 2020年深圳市光明区拟新增宜停车规划方案

图 名:
DRAWING TITLE: 展业一路、展业二路、志康路、李松荫大园路拟新增宜停车
泊位规划方案

深圳市交通运输局

日期: 2020.01
DATE:

图号: 04
制图/审核:

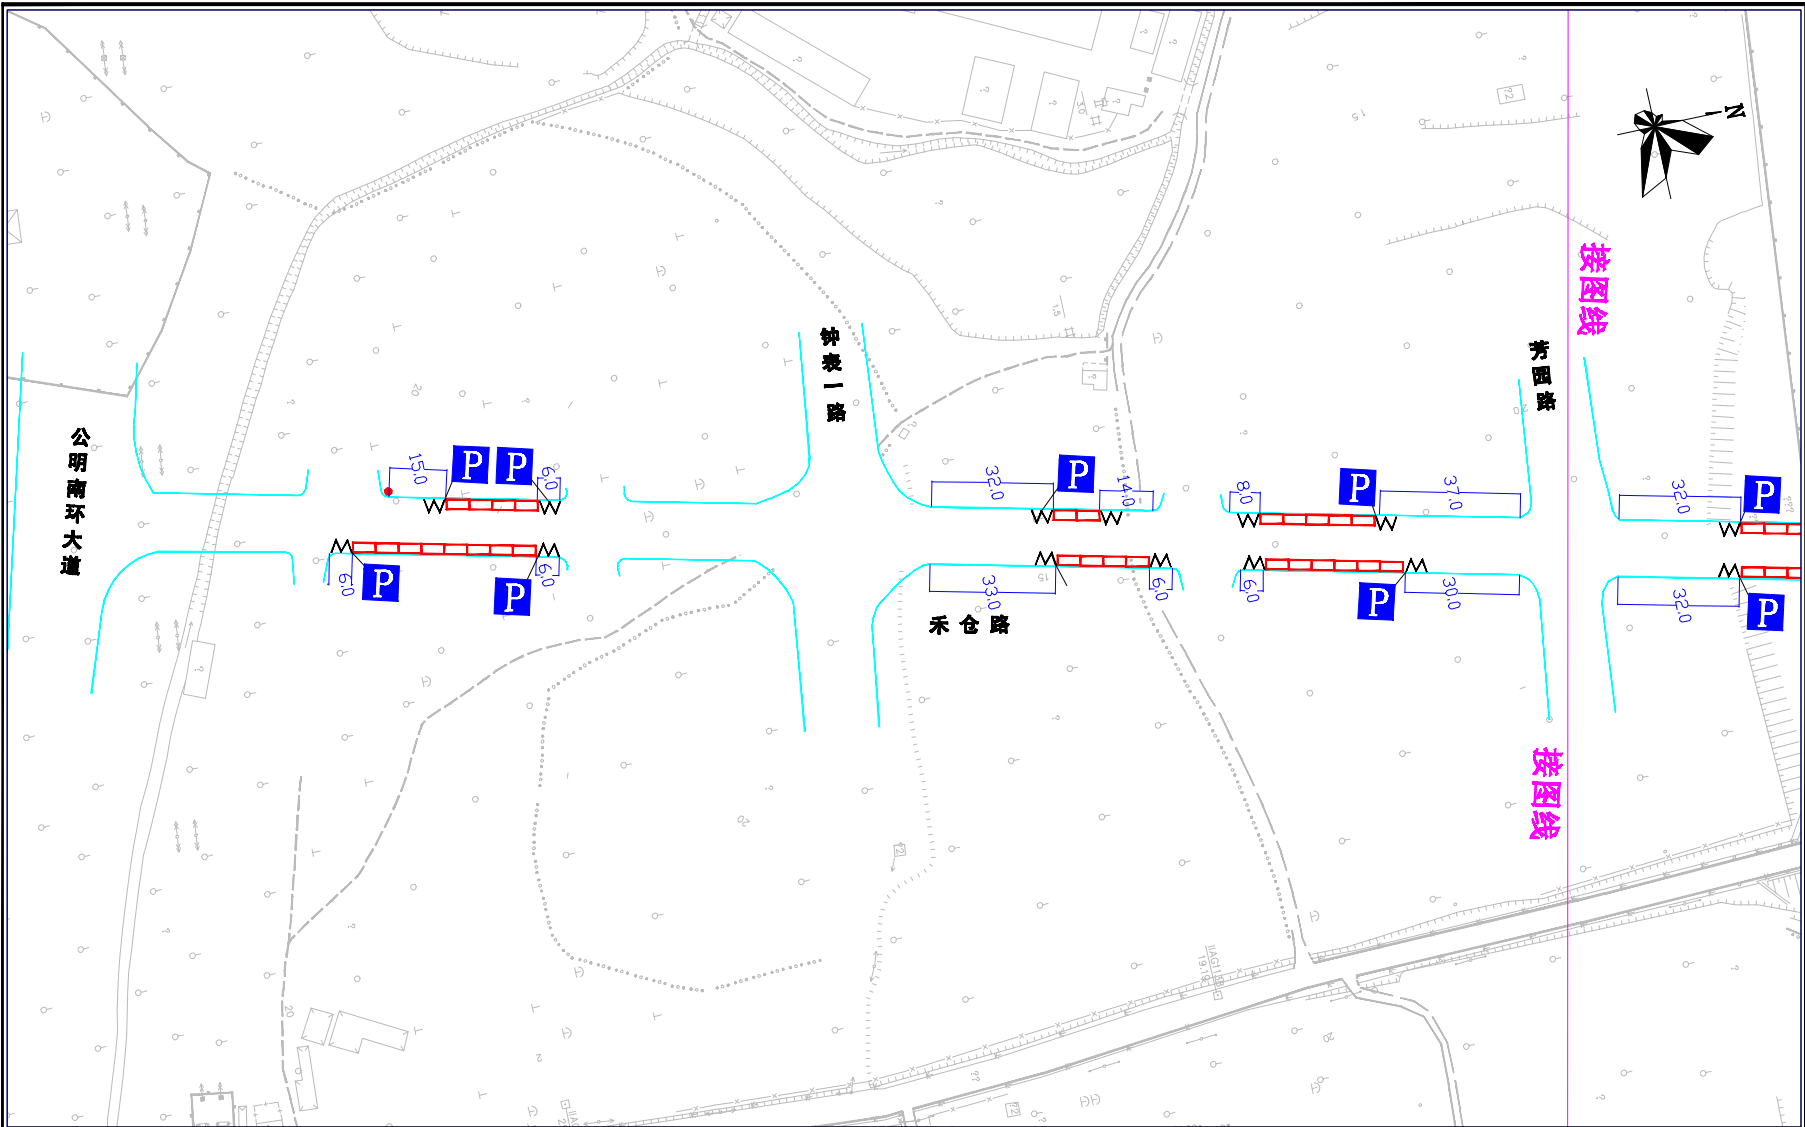


图例

项目名称: 2020年深圳市光明区拟新增宜停车位规划方案

图名: 禾仓路拟新增宜停车位规划方案 (1/2)

深圳市交通运输局

日期: 2020. 01
图号: 08

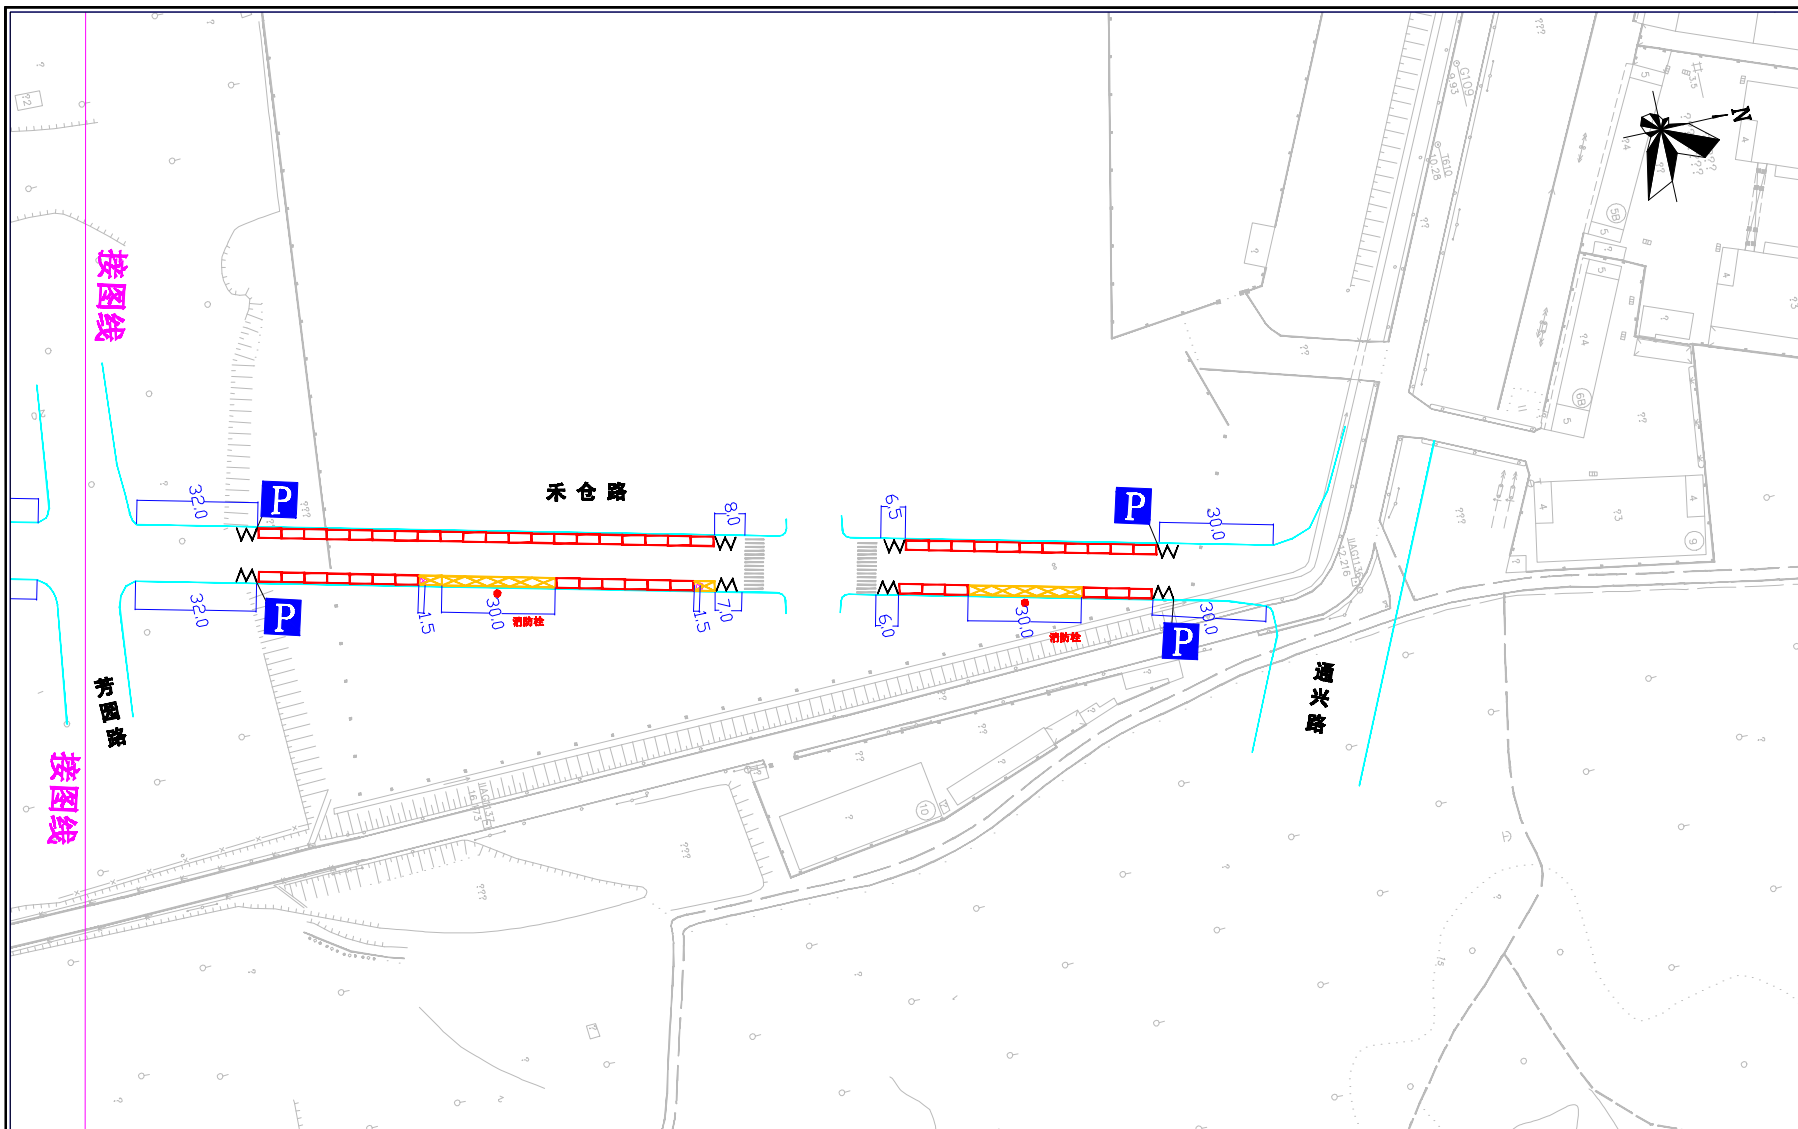

图例

项目名称:
PROJECT TITLE: 2020年深圳市光明区拟新增宜停车位规划方案

图名:
DRAWING TITLE: 禾仓路拟新增宜停车位规划方案 (2/2)

深圳市交通运输局

日期: 2020.01

图号: 9

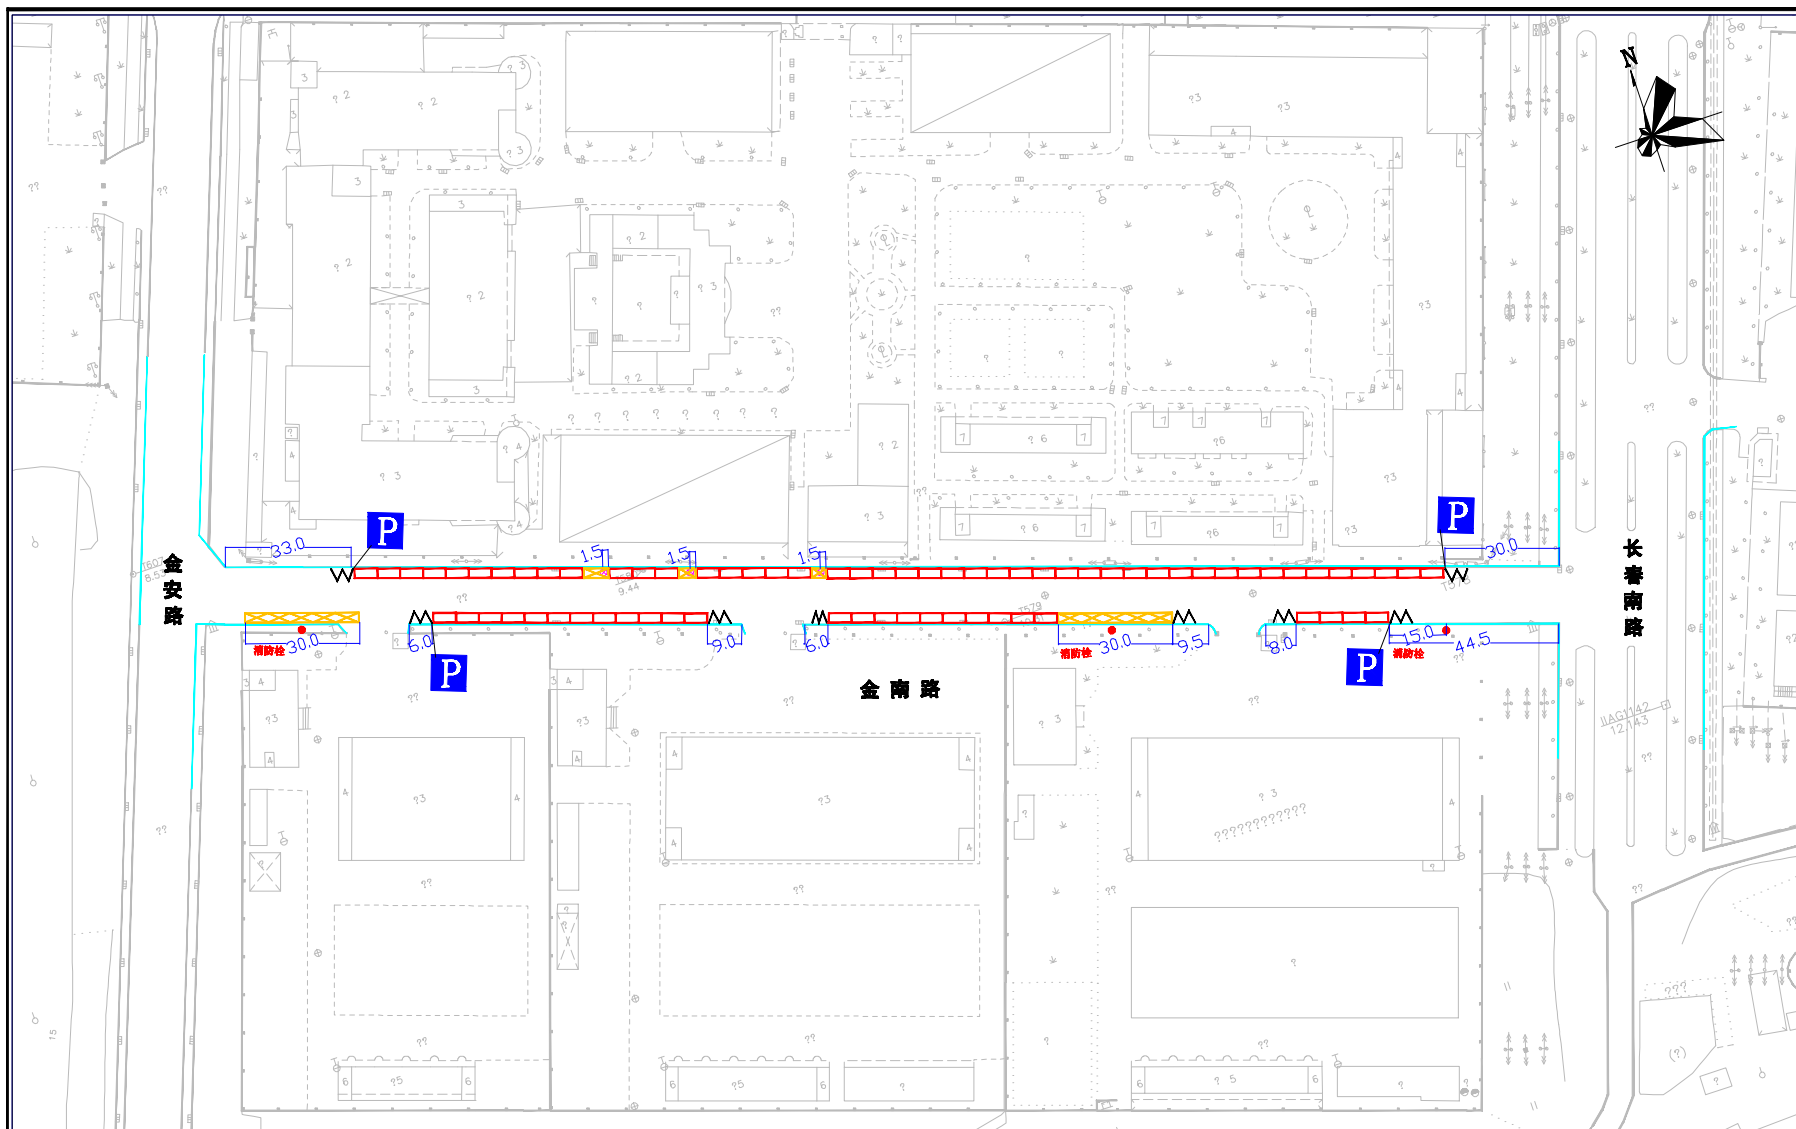


图
例


项目名称:
PROJECT TITLE: 2020年深圳市光明区拟新增宜停车位规划方案

图 名:
DRAWING TITLE: 金南路拟新增宜停车位规划方案

深圳市交通运输局

日期: 2020. 01
DATE:

图号: 10
DRAWING NO.:

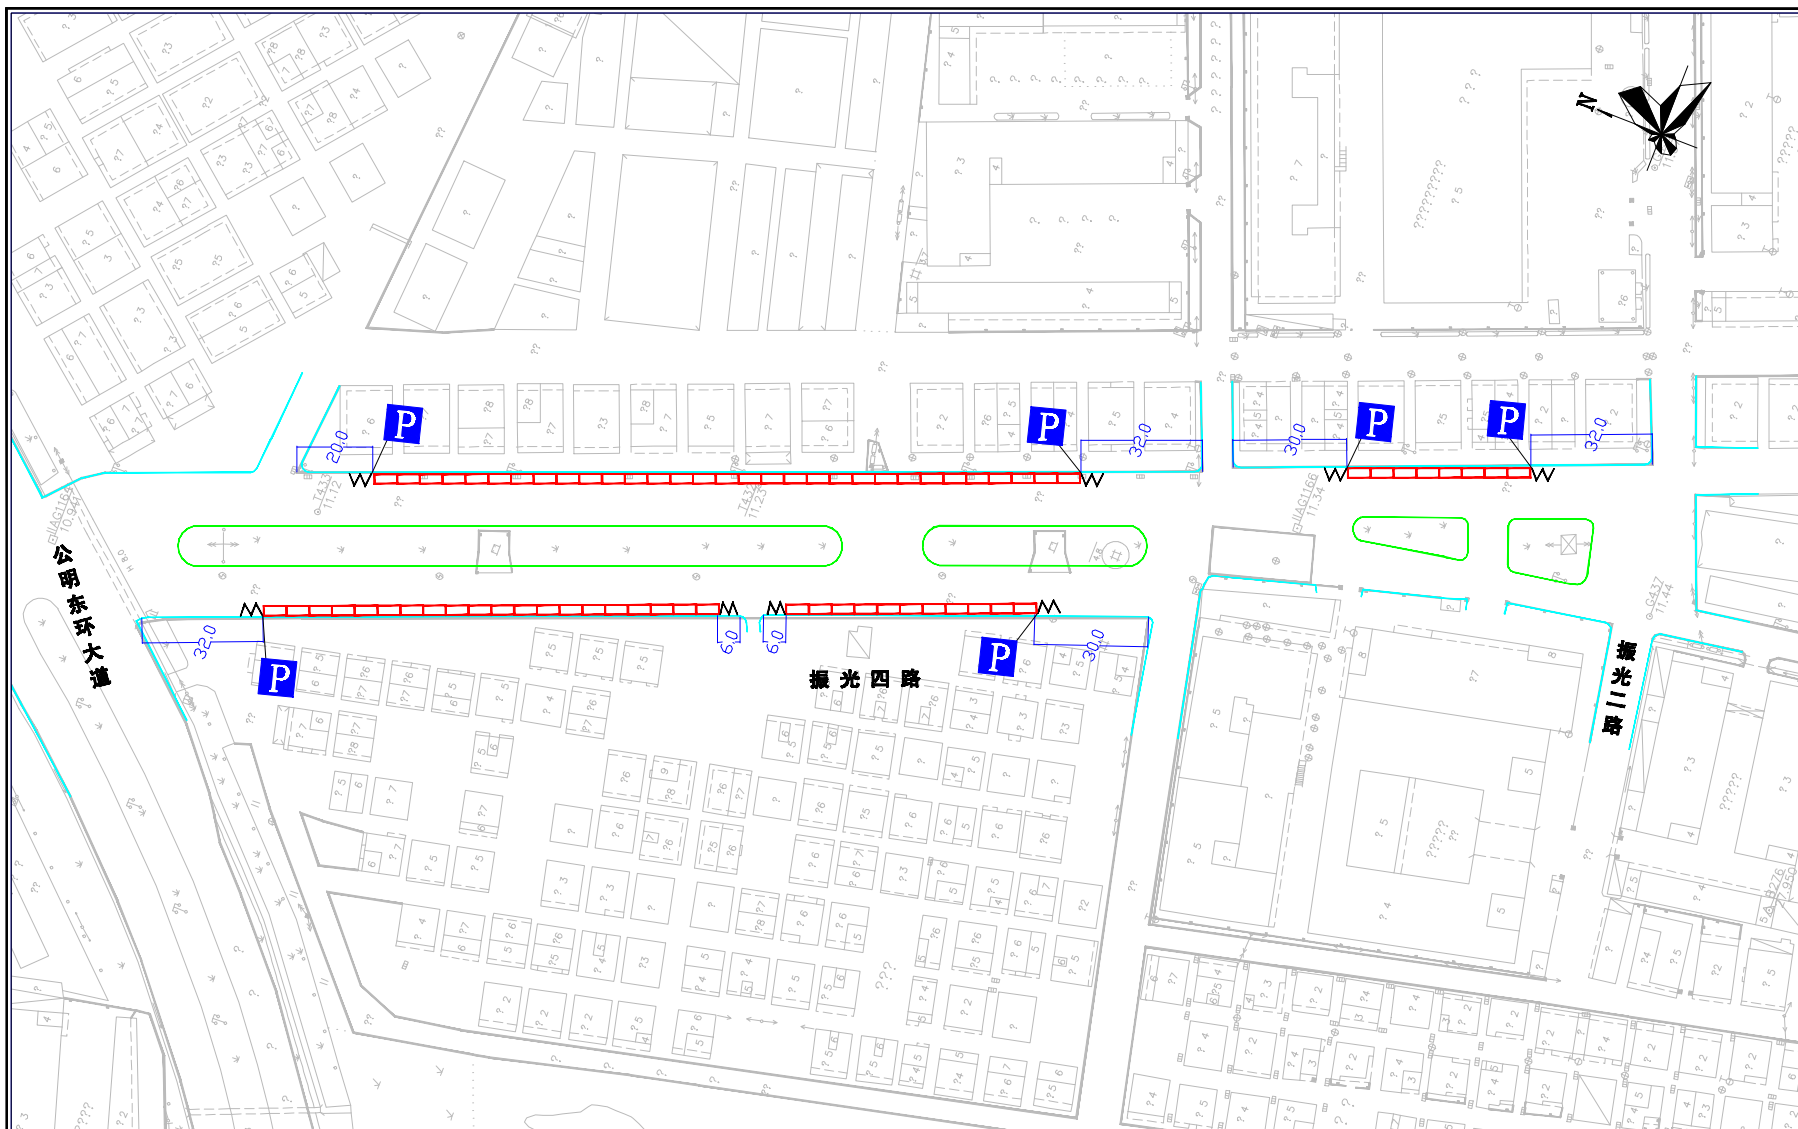

图例


项目名称: 2020年深圳市光明区拟新增宜停车位规划方案
PROJECT TITLE:

图名: 振光四路拟新增宜停车位规划方案
DRAWING TITLE:

深圳市交通运输局

日期: 2020.01
DATE:

图号: 11
DRAWING NO.:

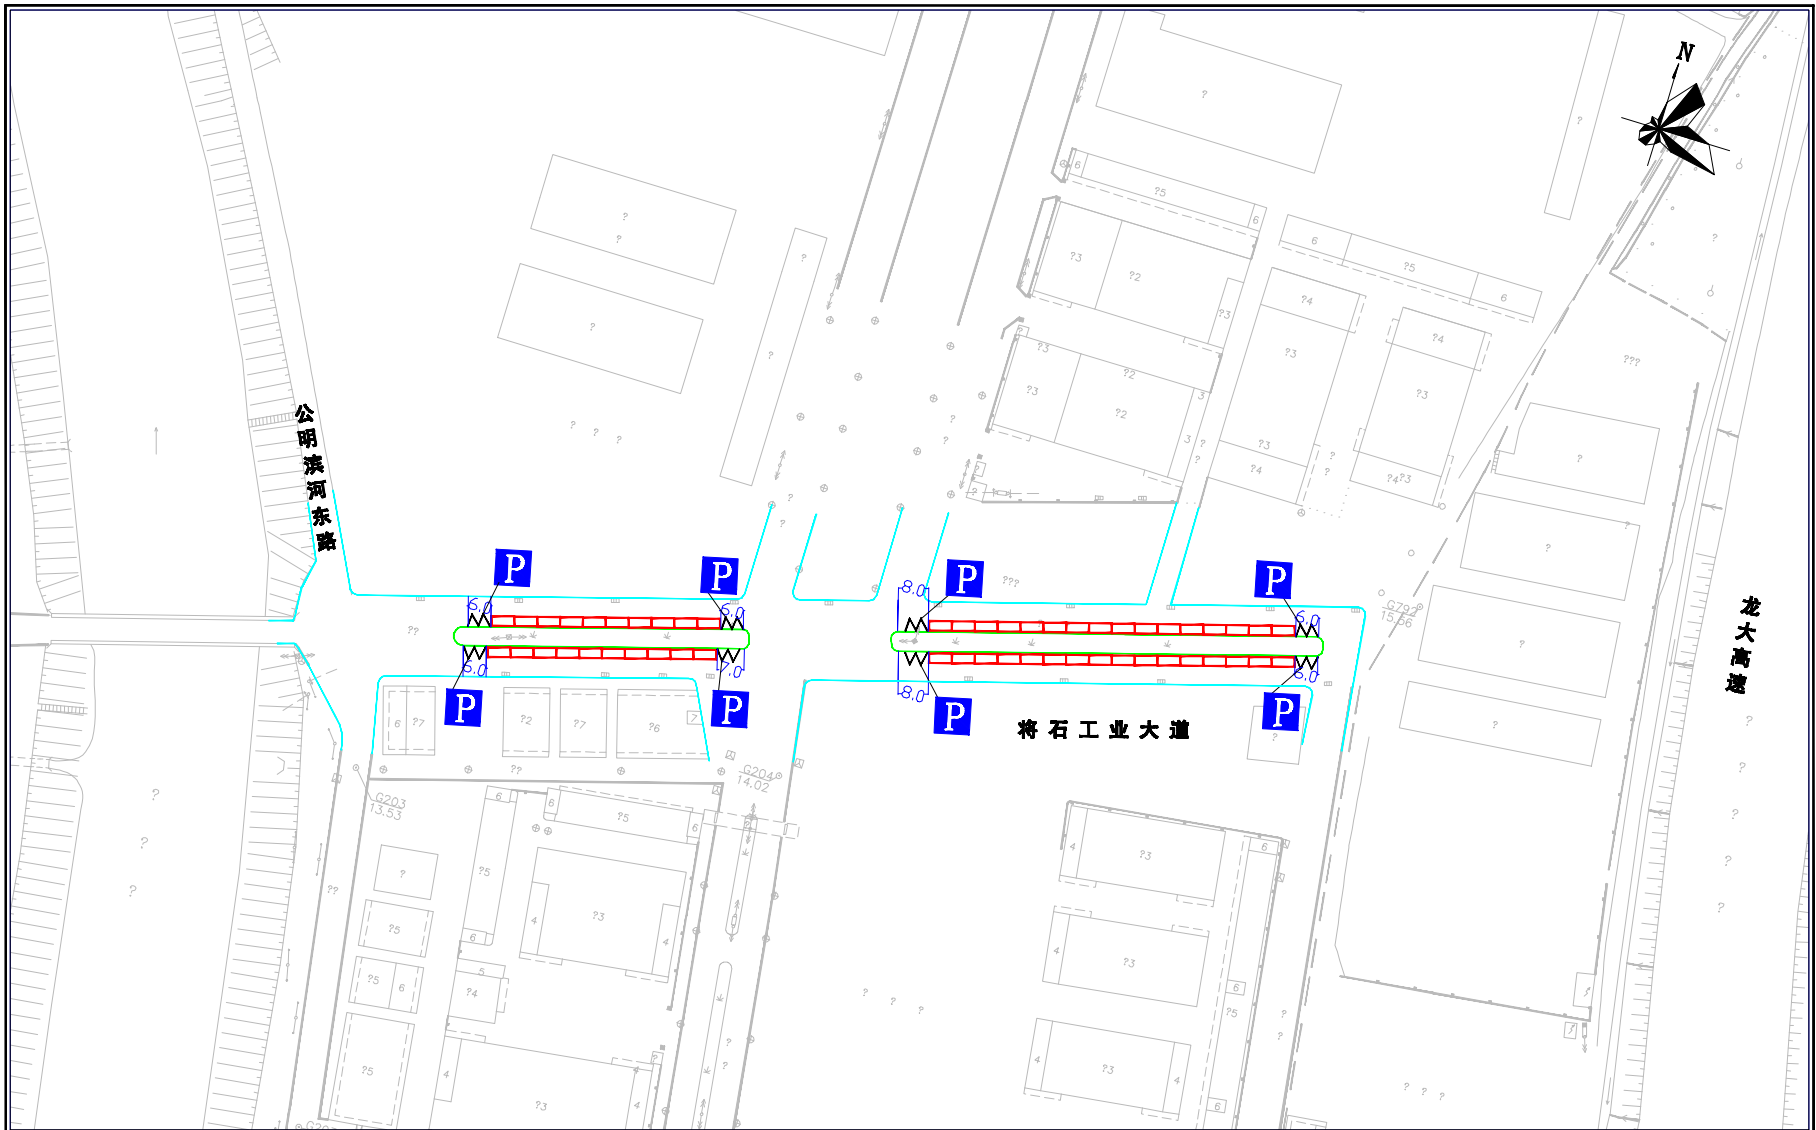

项目名称:
PROJECT TITLE: 2020年深圳市光明区拟新增宜停车泊位规划方案

图名:
DRAWING TITLE: 将石工业大道拟新增宜停车泊位规划方案

深圳市交通运输局

日期: 2020.01
DATE:

图号: 12
DRAWING NO:

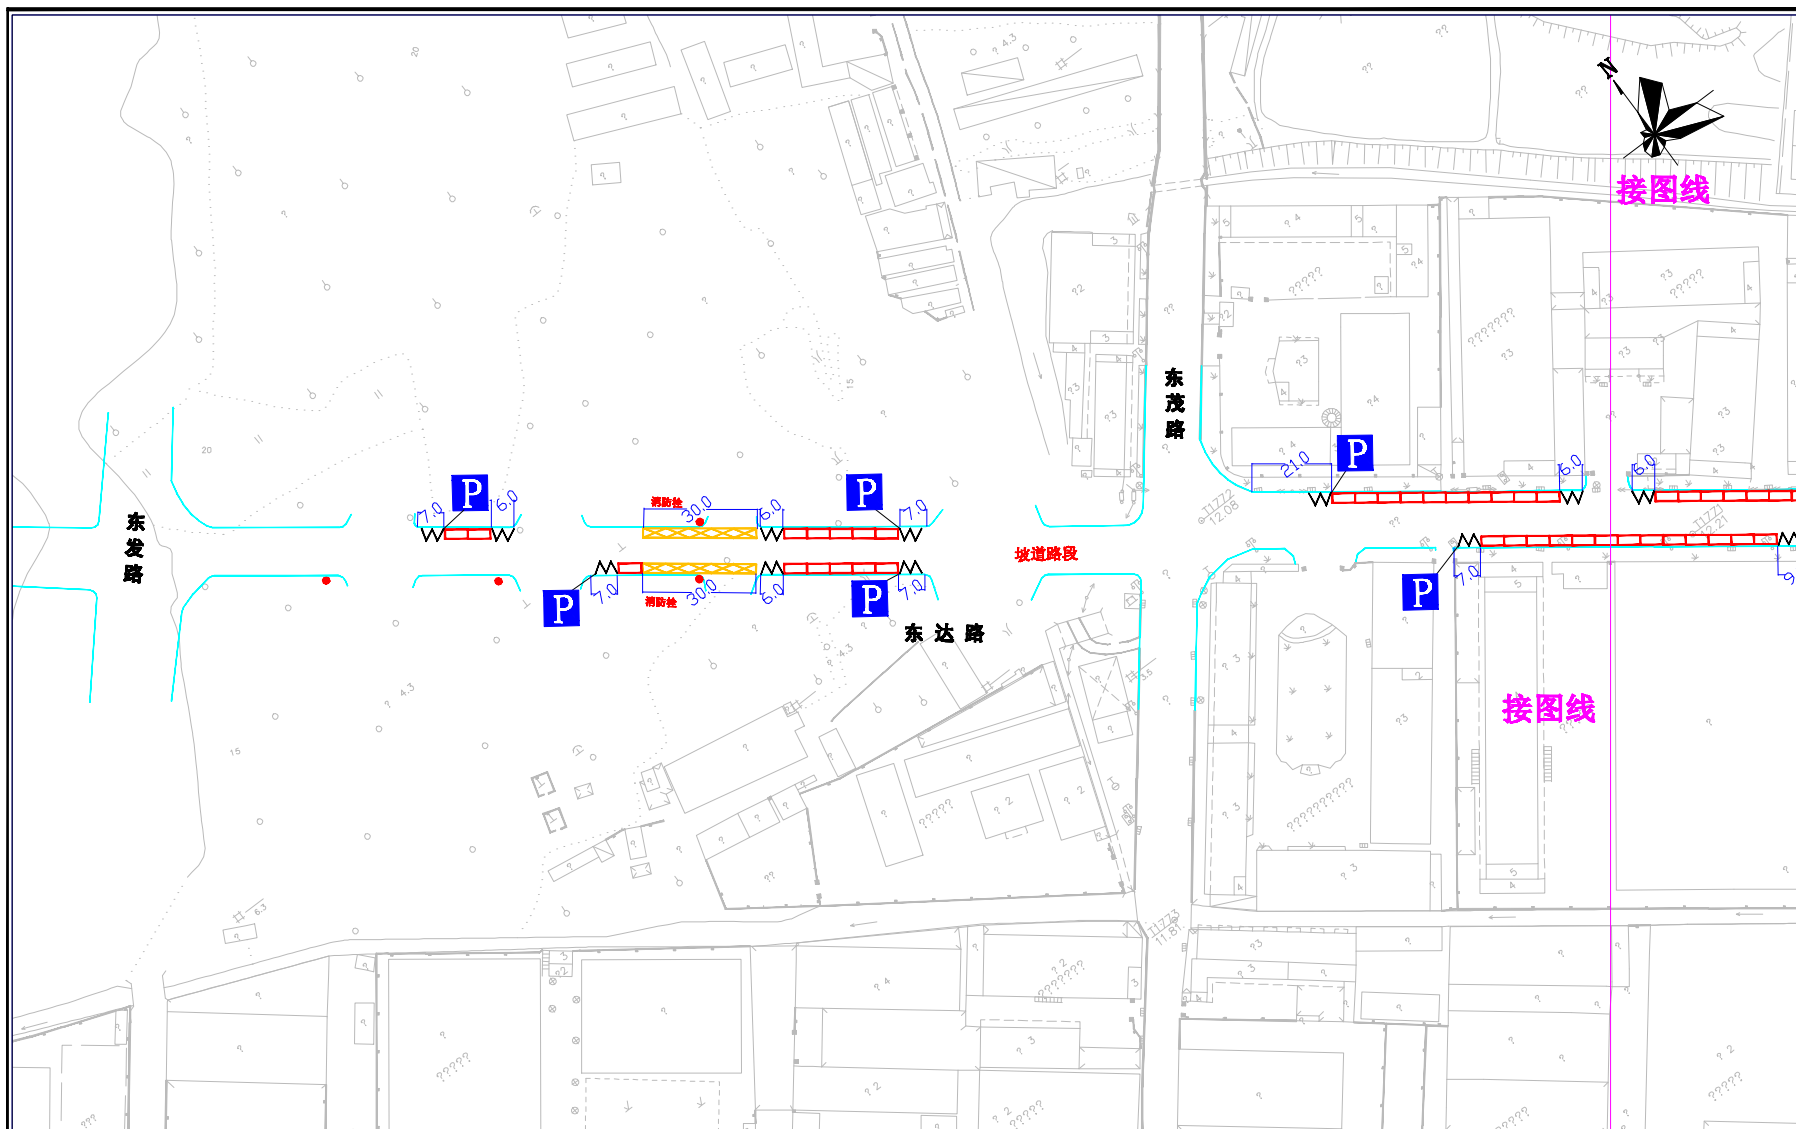


图
例


项目名称:
PROJECT TITLE: 2020年深圳市光明区拟新增宜停车位规划方案

图 名:
DRAWING TITLE: 东达路拟新增宜停车位规划方案 (1/2)

深圳市交通运输局

日期: 2020. 01
DATE:

图号: 13
DRAWING NO.:

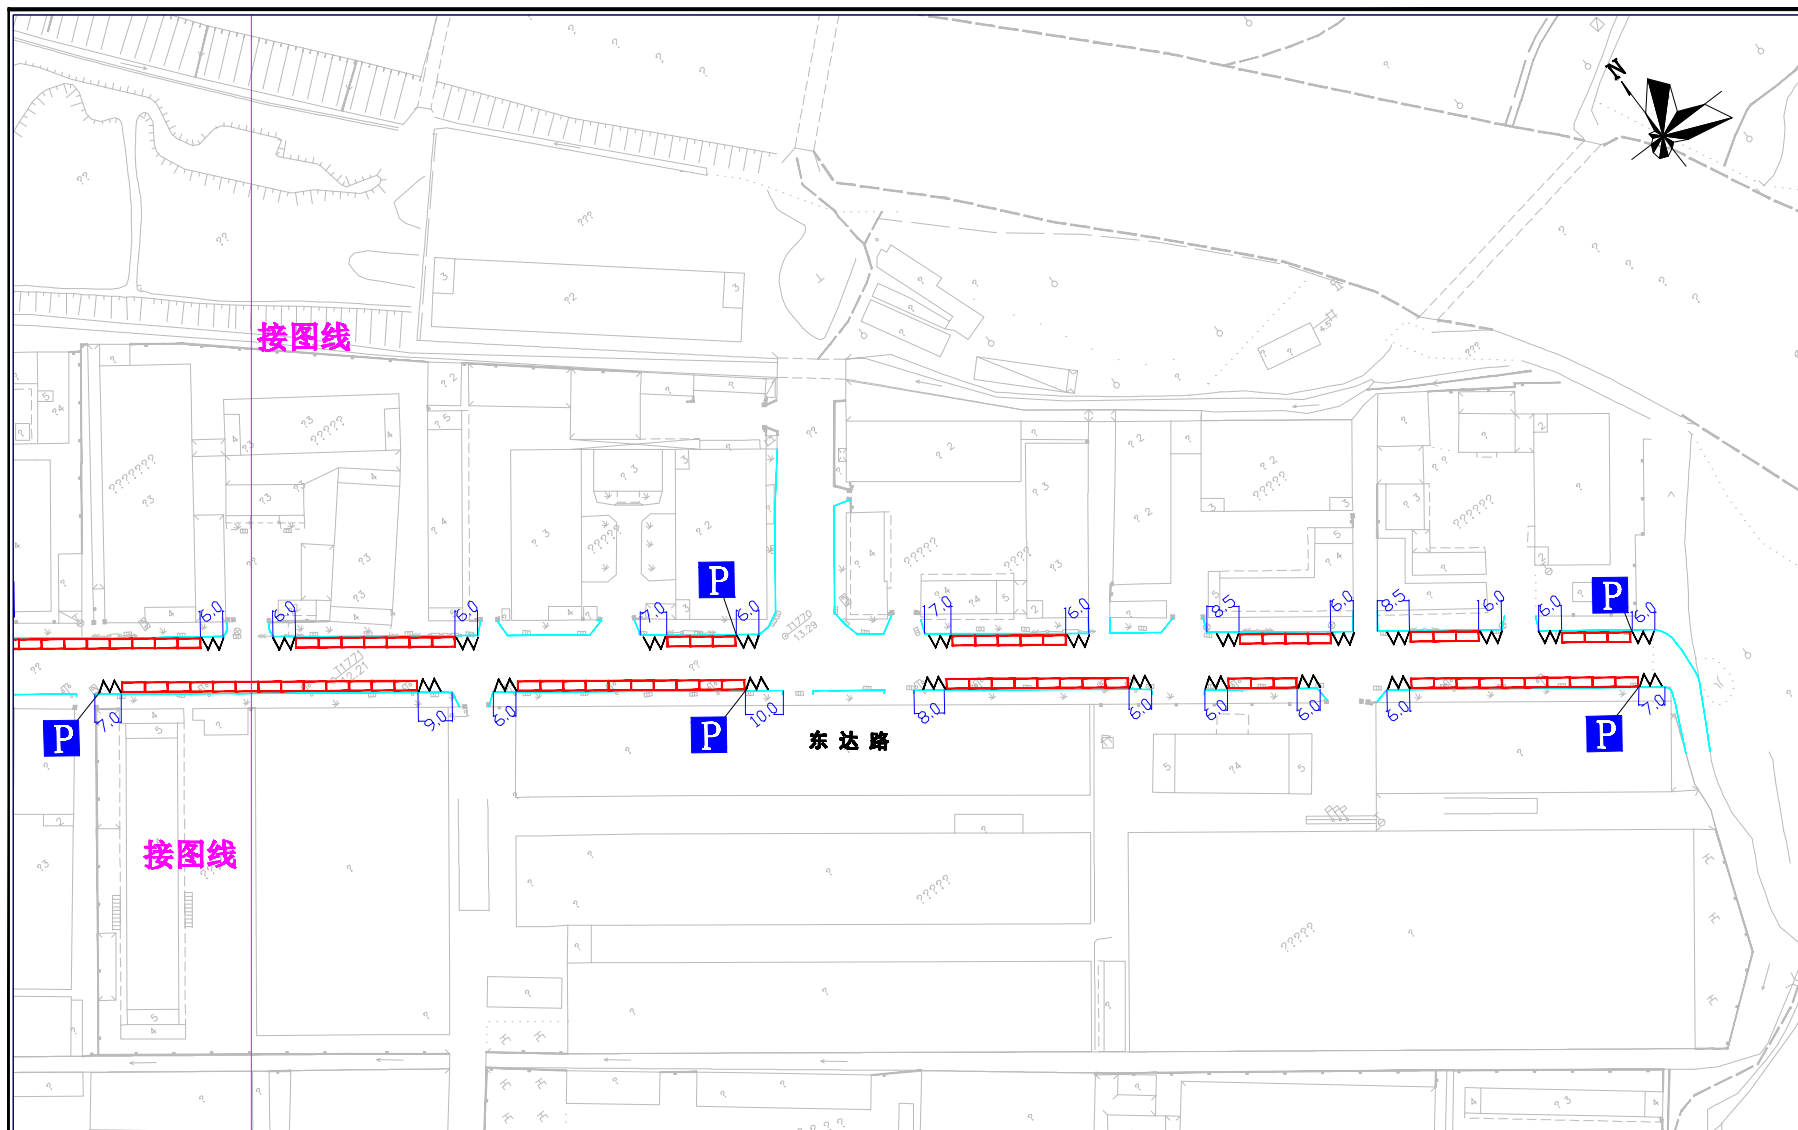

图例

项目名称:
PROJECT TITLE: 2020年深圳市光明区拟新增宜停车位规划方案

图名:
DRAWING TITLE: 东达路拟新增宜停车位规划方案 (2/2)

深圳市交通运输局

日期: 2020.01
DATE:

图号: 14
图例编号:

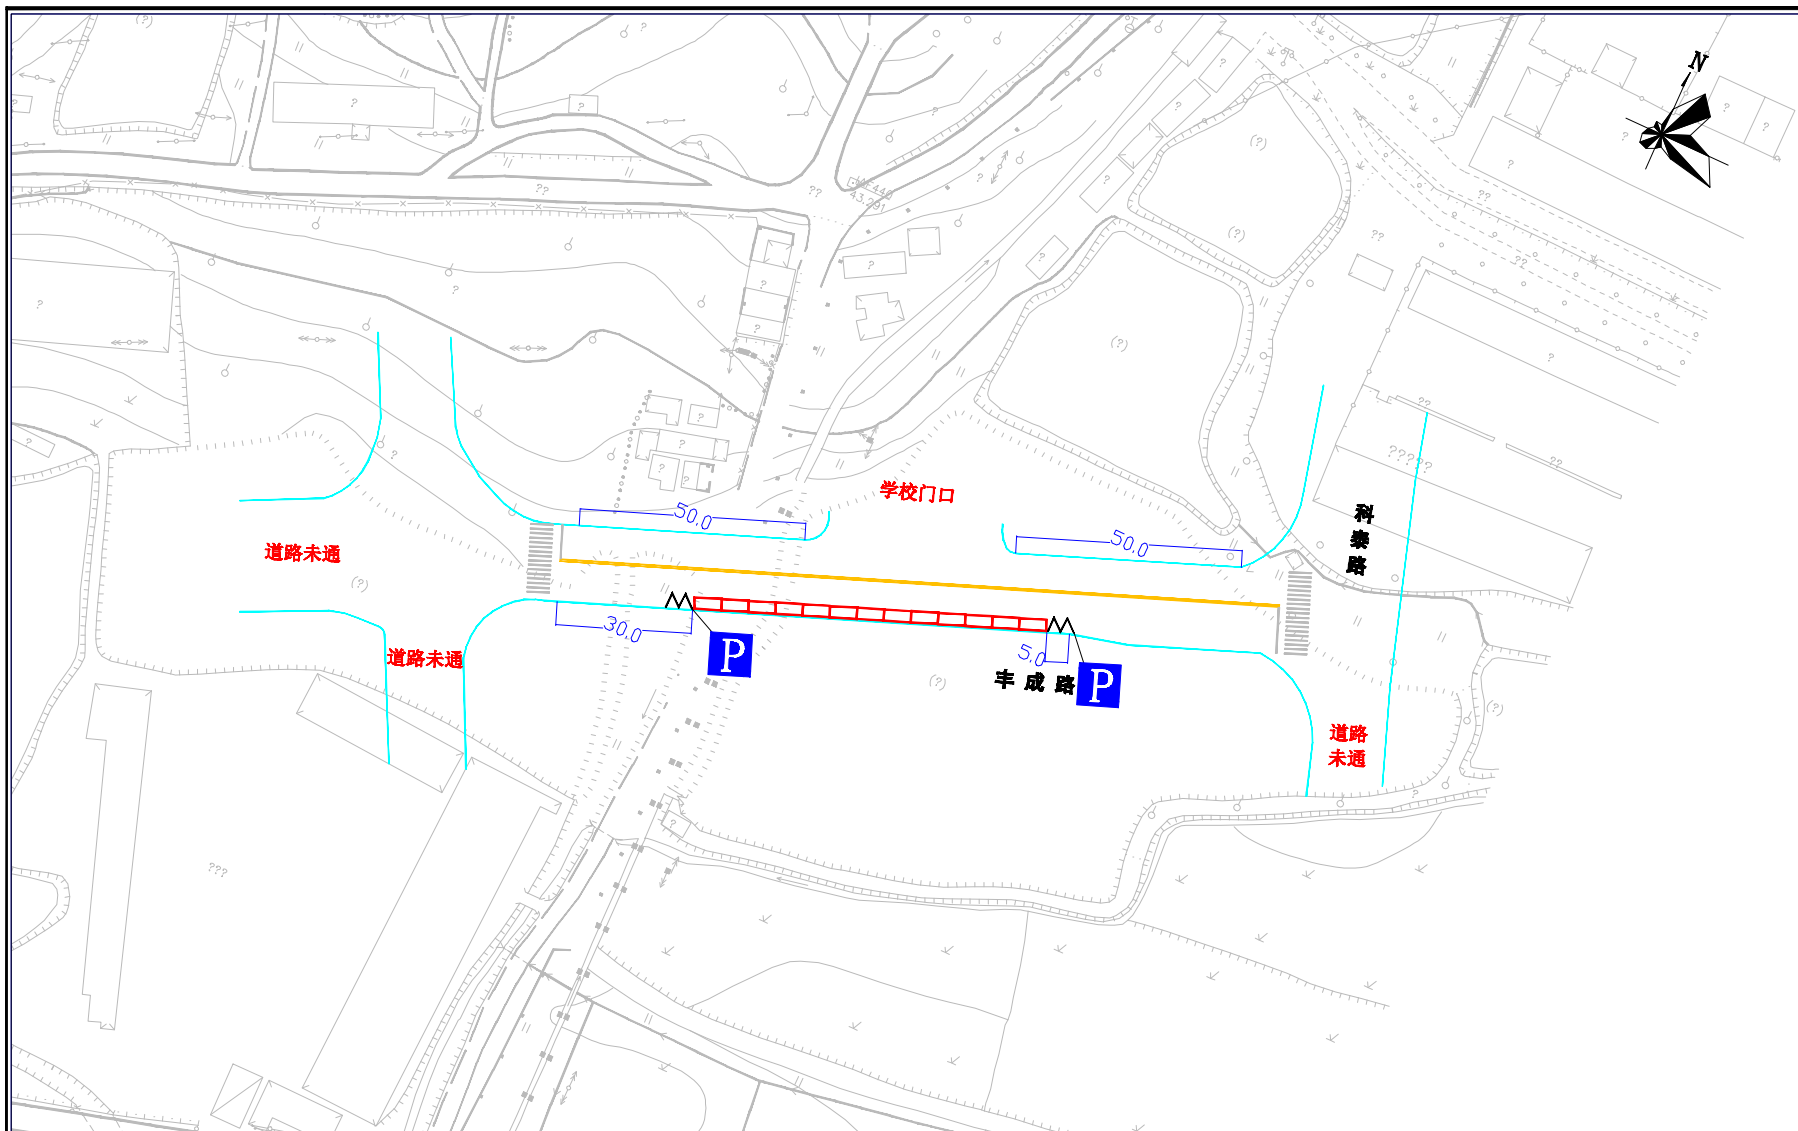


图
例

项目名称:
PROJECT TITLE: 2020年深圳市光明区拟新增宜停车位规划方案

图 名:
DRAWING TITLE: 丰成路拟新增宜停车位规划方案

深圳市交通运输局

日期: 2020. 01
DATE:

图号:
DRAWING NO: 16